


# Lichtplan „Fragen an Charlotte“

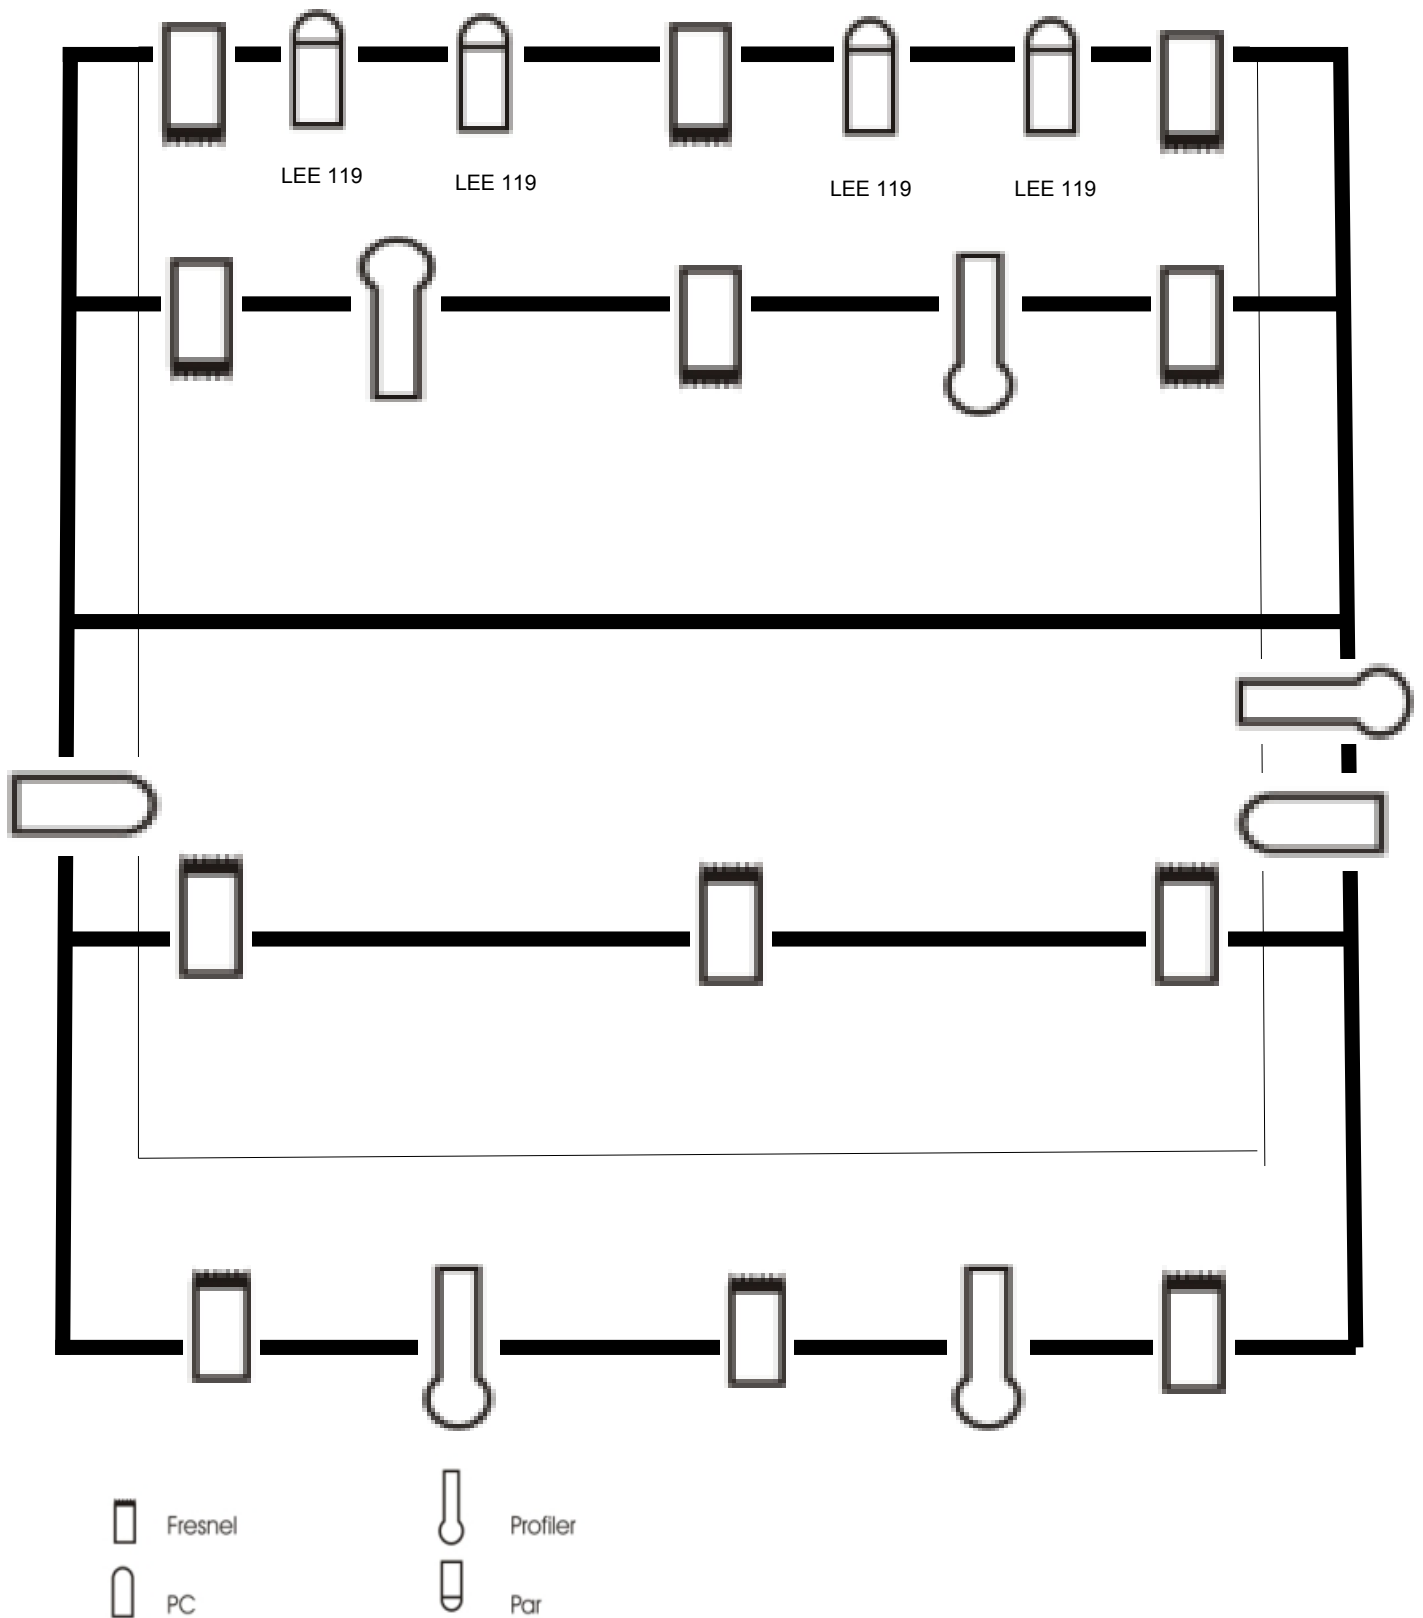

An vorderer Bühnenkante zwei Versätze für Overhead Projektoren.

Spielfläche ca 9 x 9 Meter. Schwarz ausgehängt. An der Rückseite hinter schwarzem Aushang helle Wand, Leinwand oder glatter,weißer Aushang.

Musikanlage mit Eingang Miniklinke für Laptop.